UCHWAŁA NR XXI/281/26
RADY GMINY DOPIEWO

z dnia 26 stycznia 2026 r.

w sprawie przystąpienia do sporządzenia zmiany miejscowego planu zagospodarowania przestrzennego terenu w miejscowości Dąbrówka, w rejonie ulicy Polnej, dla działki o nr ewid. 147/7, gmina Dopiewo.

Na podstawie art. 18 ust. 2 pkt. 15 ustawy z 8 marca 1990 r. o samorządzie gminnym (Dz. U. z 2025 r. poz. 1153 z późn. zm.) oraz art. 14 ust. 1 ustawy z 27 marca 2003 r. o planowaniu i zagospodarowaniu przestrzennym (Dz. U. z 2024 r. poz. 1130 z późn. zm.) Rada Gminy Dopiewo uchwala co następuje:

§ 1. Przystępuje się do sporządzenia zmiany miejscowego planu zagospodarowania przestrzennego terenu w miejscowości Dąbrówka, w rejonie ulicy Polnej, dla działki o nr ewid. 147/7, gmina Dopiewo, w granicach wskazanych w załączniku graficznym do uchwały, stanowiącym jej integralną część.

§ 2. Opracowanie i uchwalenie planu wymienionego w § 1. może nastąpić odrębnie dla poszczególnych fragmentów tego terenu.

§ 3. Wykonanie uchwały powierza się Wójtowi Gminy Dopiewo.

§ 4. Uchwała wchodzi w życie z dniem jej podjęcia.

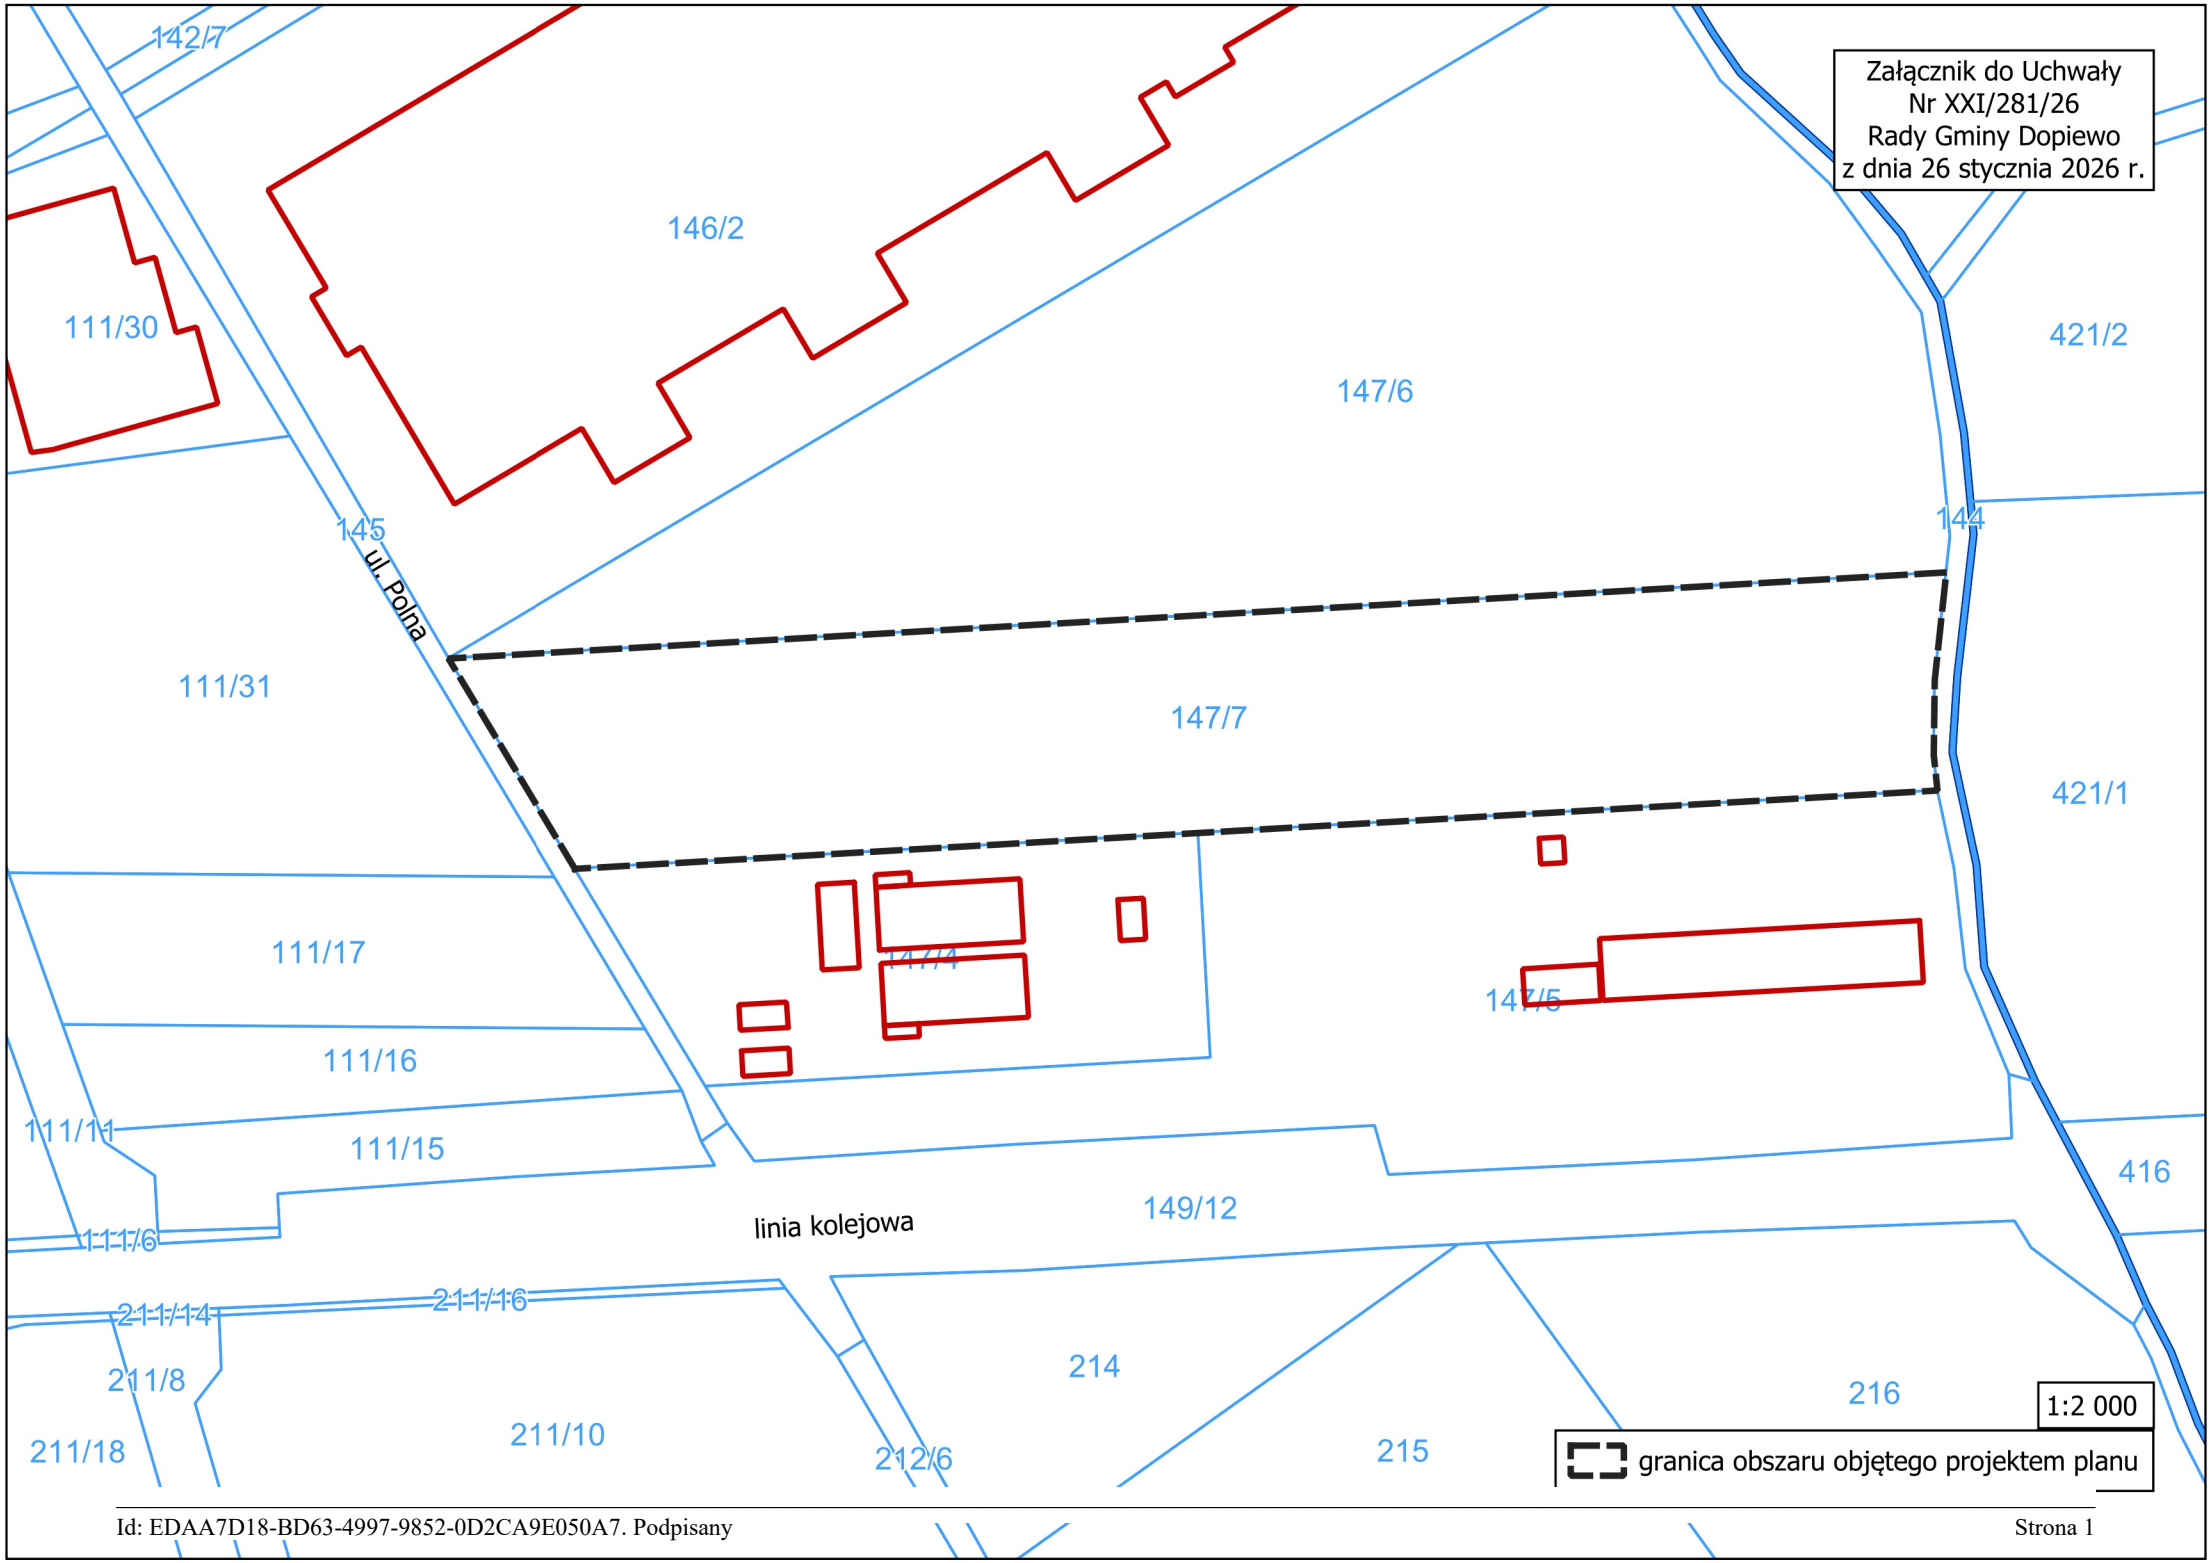
Załącznik do Uchwały
Nr XXI/281/26
Rady Gminy Dopiewo
z dnia 26 stycznia 2026 r.
142/7
146/2
111/30
147/6
421/2
145
ul. Polna
144
111/31
147/7
421/1
111/17
147/4
147/5
111/16
111/11
111/15
416
linia kolejowa
149/12
111/6
211/14
211/16
214
211/8
216
211/18
211/10
212/6
215
1:2 000
granica obszaru objętego projektem planu

UZASADNIENIE

Przedmiotowy teren jest objęty miejscowym planem zagospodarowania przestrzennego zatwierdzonym Uchwałą Nr LX/793/23 Rady Gminy Dopiewo z dnia 25.09.2023 r. i przeznaczony pod teren oczyszczalni ścieków (IKO). Powierzchnia opracowania wynosi ok. 2,1 ha. Celem opracowania planu jest zmiana zapisów w zakresie dopuszczenia lokalizacji punktu selektywnej zbiórki odpadów komunalnych.