UCHWAŁA NR XXIV/317/26
RADY GMINY DOPIEWO

z dnia 27 kwietnia 2026 r.

w sprawie przystąpienia do sporządzenia miejscowego planu zagospodarowania przestrzennego terenu w miejscowości Dąbrowa, w rejonie ulic Bukowskiej, dla działki o nr ewid. 226/37, gmina Dopiewo.

Na podstawieart. 18 ust. 2 pkt. 15 ustawy z 8 marca 1990 r. o samorządzie gminnym (t. j. Dz. U. z 2025 r. poz. 1153 z późn. zm.) oraz art. 14 ust. 1 ustawy z 27 marca 2003 r. o planowaniu i zagospodarowaniu przestrzennym (t.j. Dz.U. z 2026 r. poz. 538) Rada Gminy Dopiewo uchwala co następuje:

§ . 1. Przystępuje się do sporządzenia miejscowego planu zagospodarowania przestrzennego terenu w miejscowości Dąbrowa, w rejonie ulic Bukowskiej, dla działki o nr ewid. 226/37, gmina Dopiewo, w granicach wskazanych w załączniku graficznym do uchwały, stanowiącym jej integralną część.

§ 2. Opracowanie i uchwalenie planu wymienionego w 1. może nastąpić odrębnie dla poszczególnych fragmentów tego terenu.

§ . 3. Wykonanie uchwały powierza się Wójtowi Gminy Dopiewo.

§ . 4. Uchwała wchodzi w życie z dniem jej podjęcia.

Przewodniczący Rady Gminy Dopiewo
Piotr Dziembowski

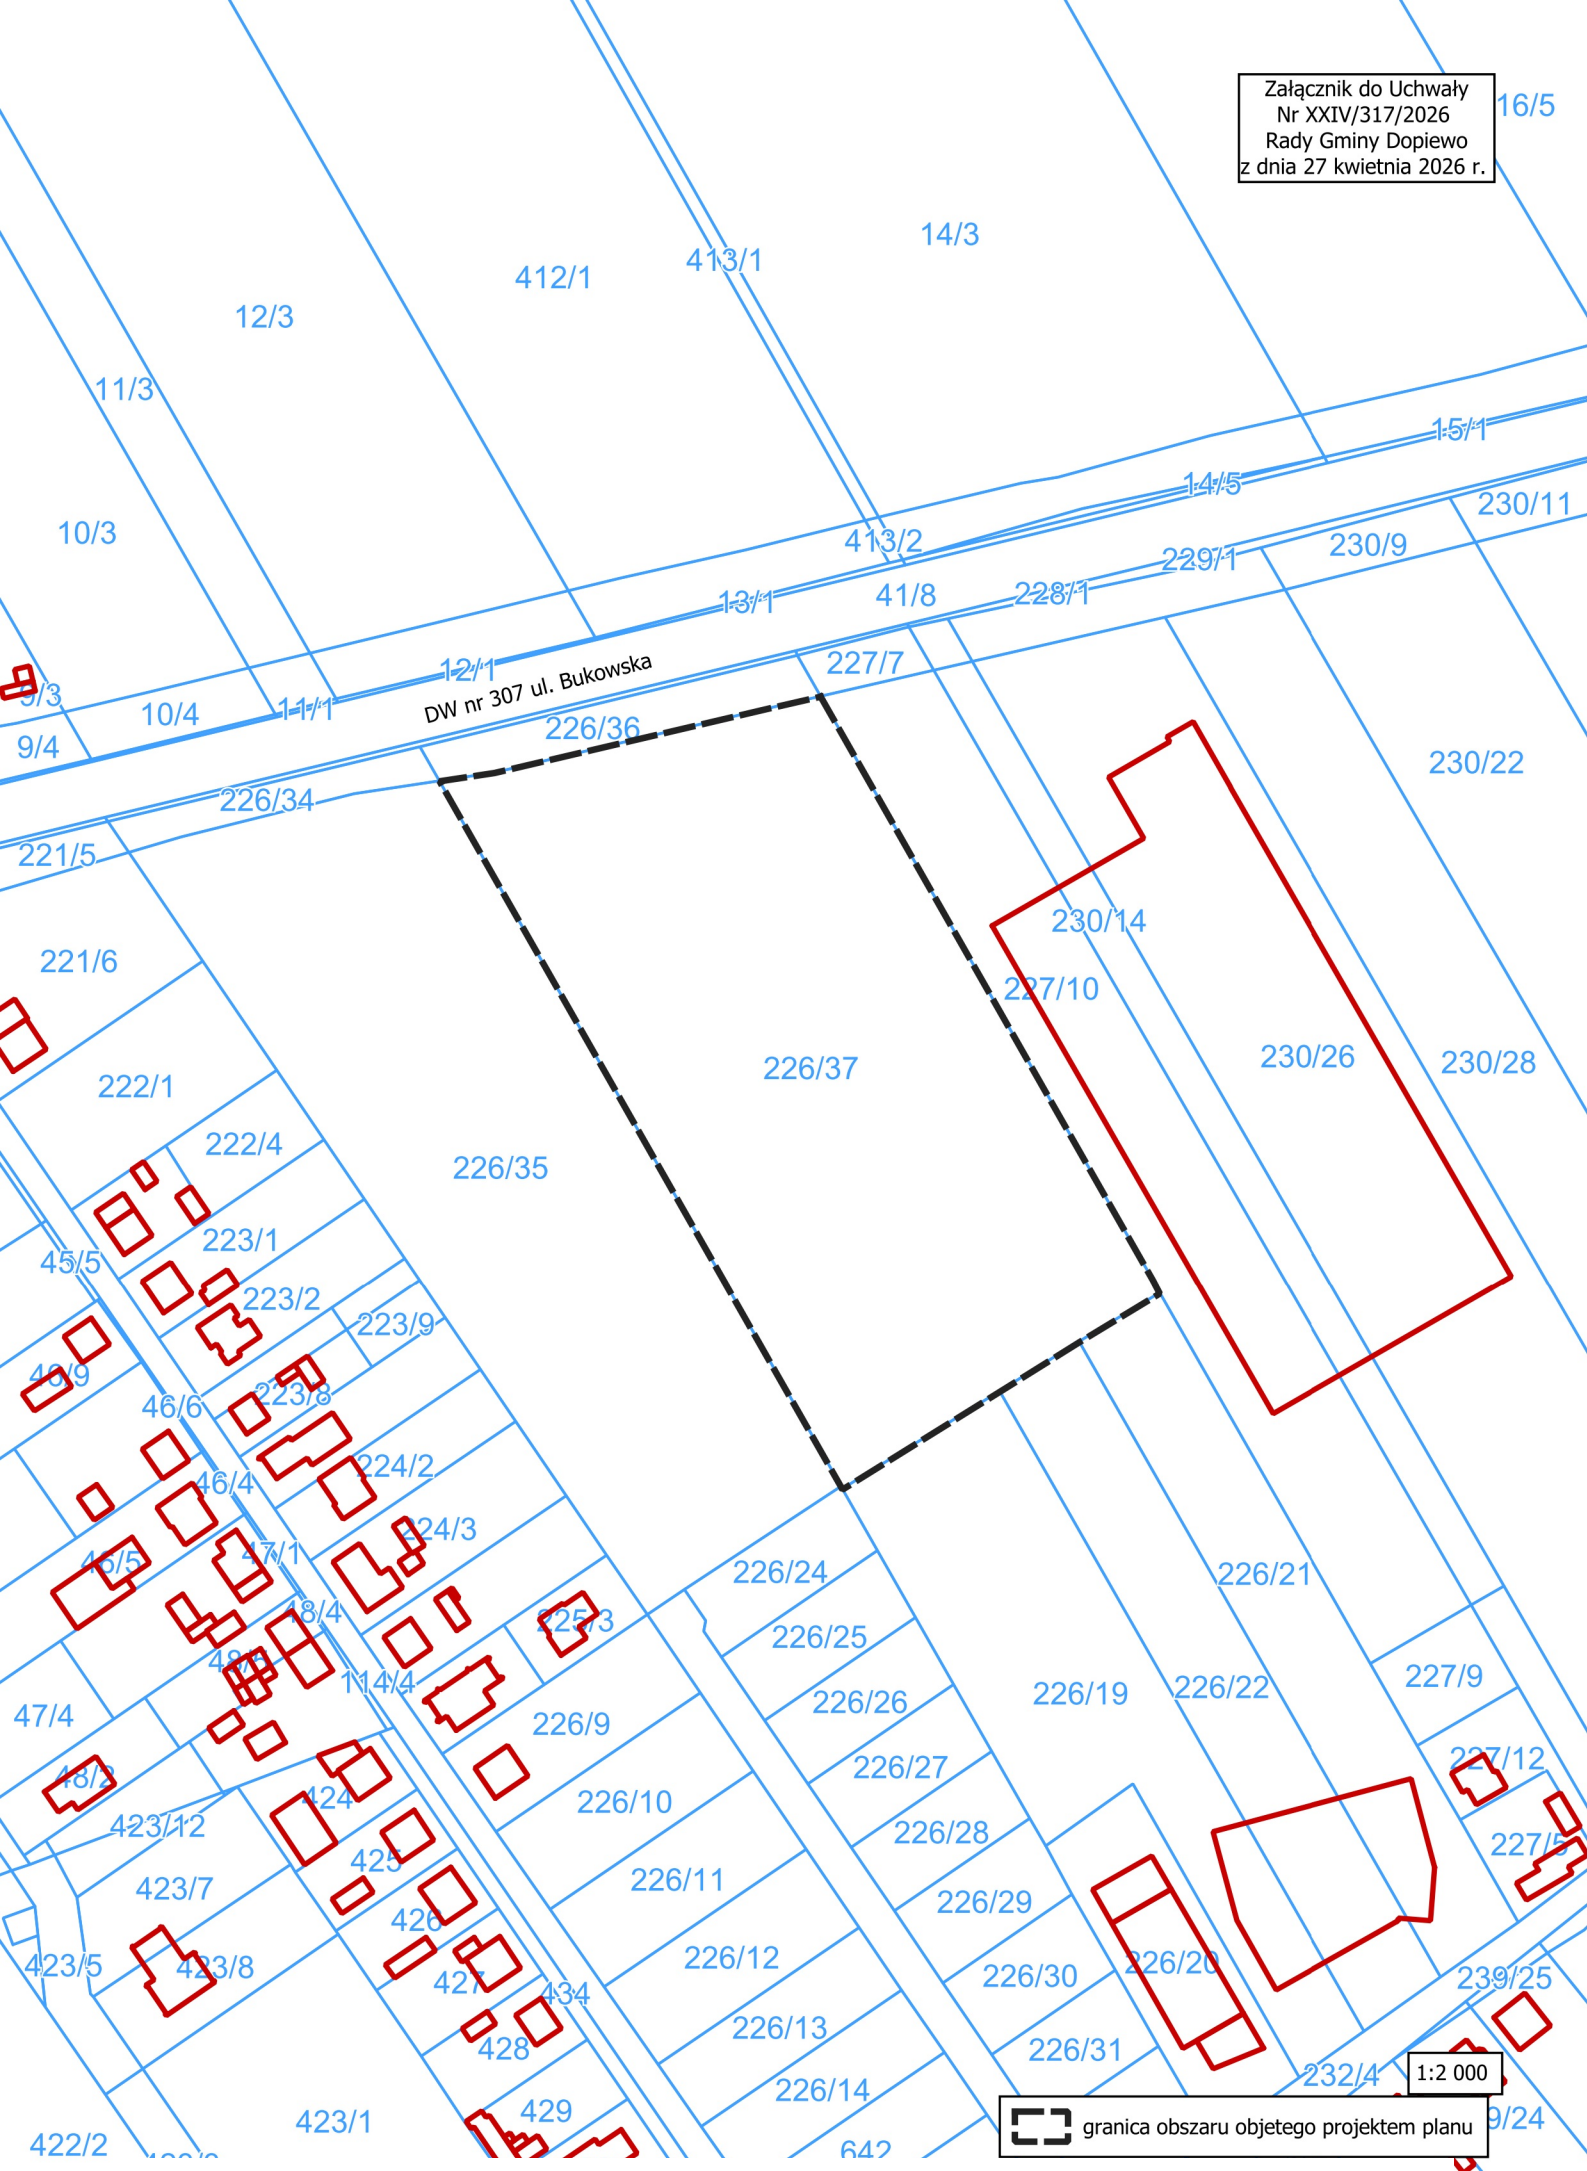
Załącznik do Uchwały
Nr XXIV/317/2026
Rady Gminy Dopiewo
z dnia 27 kwietnia 2026 r.
DW nr 307 ul. Bukowska
16/5
14/3
413/1
412/1
12/3
11/3
10/3
15/1
14/5
230/11
413/2
229/1
230/9
13/1
41/8
228/1
12/1
227/7
9/3
10/4
11/1
226/36
9/4
230/22
226/34
221/5
230/14
221/6
227/10
226/37
230/26
230/28
222/1
222/4
226/35
223/1
45/5
223/2
223/9
46/9
46/6
223/8
224/2
46/4
224/3
45/5
47/1
226/24
226/21
48/4
225/3
226/25
48/6
114/4
226/26
226/19
226/22
227/9
47/4
226/9
226/27
227/12
48/2
424
226/10
423/12
226/28
227/5
425
423/7
226/11
226/29
426
423/5
423/8
226/12
226/20
427
434
226/30
239/25
428
226/13
226/31
232/4
1:2 000
429
226/14
423/1
9/24
422/2
642
643/3
644/4
115/4
granica obszaru objetego projektem planu

UZASADNIENIE

Zgodnie z ustaleniami Studium uwarunkowań i kierunków zagospodarowania gminy Dopiewo, zatwierdzonym Uchwałą nr XVI/226/16 Rady Gminy Dopiewo z dnia 29.02.2016 r., zmienionym Uchwałą Nr IX/108/19 Rady Gminy Dopiewo z dnia 27.05.2019 r. oraz zmienionym Uchwałą Nr XX/256/20 Rady Gminy Dopiewo z dnia 15.06.2020 r. dla terenu objętego przystąpieniem określono kierunek zagospodarowania jako tereny obiektów produkcyjnych, składów i magazynów (P). Powierzchnia opracowania wynosi ok. 2 ha. Celem opracowania planu jest wprowadzenie odpowiednich zasad zagospodarowania terenu oraz obsługi komunikacyjnej.