UCHWAŁA NR XVII/229/25
RADY GMINY DOPIEWO

z dnia 29 września 2025 r.

w sprawie przystąpienia do sporządzenia miejscowego planu zagospodarowania przestrzennego terenu w miejscowości Dopiewo, w rejonie ulic Więckowskiej, Kasztanowej i Młyńskiej, gmina Dopiewo.

Na podstawie art. 18 ust. 2 pkt. 15 ustawy z 8 marca 1990 r. o samorządzie gminnym (Dz.U. z 2025 r. poz. 1153) oraz art. 14 ust. 1 ustawy z 27 marca 2003 r. o planowaniu i zagospodarowaniu przestrzennym (Dz. U. z 2024 r. poz. 1130 z późn. zm.) Rada Gminy Dopiewo uchwala co następuje:

§ 1. Przystępuje się do sporządzenia miejscowego planu zagospodarowania przestrzennego terenu w miejscowości Dopiewo, w rejonie ulic Więckowskiej, Kasztanowej i Młyńskiej, gmina Dopiewo w granicach wskazanych w załączniku graficznym do uchwały, stanowiącym jej integralną część.

§ 2. Opracowanie i uchwalenie planu wymienionego w § 1. może nastąpić odrębnie dla poszczególnych fragmentów tego terenu.

§ 3. Wykonanie uchwały powierza się Wójtowi Gminy Dopiewo.

§ 4. Uchwała wchodzi w życie z dniem jej podjęcia.

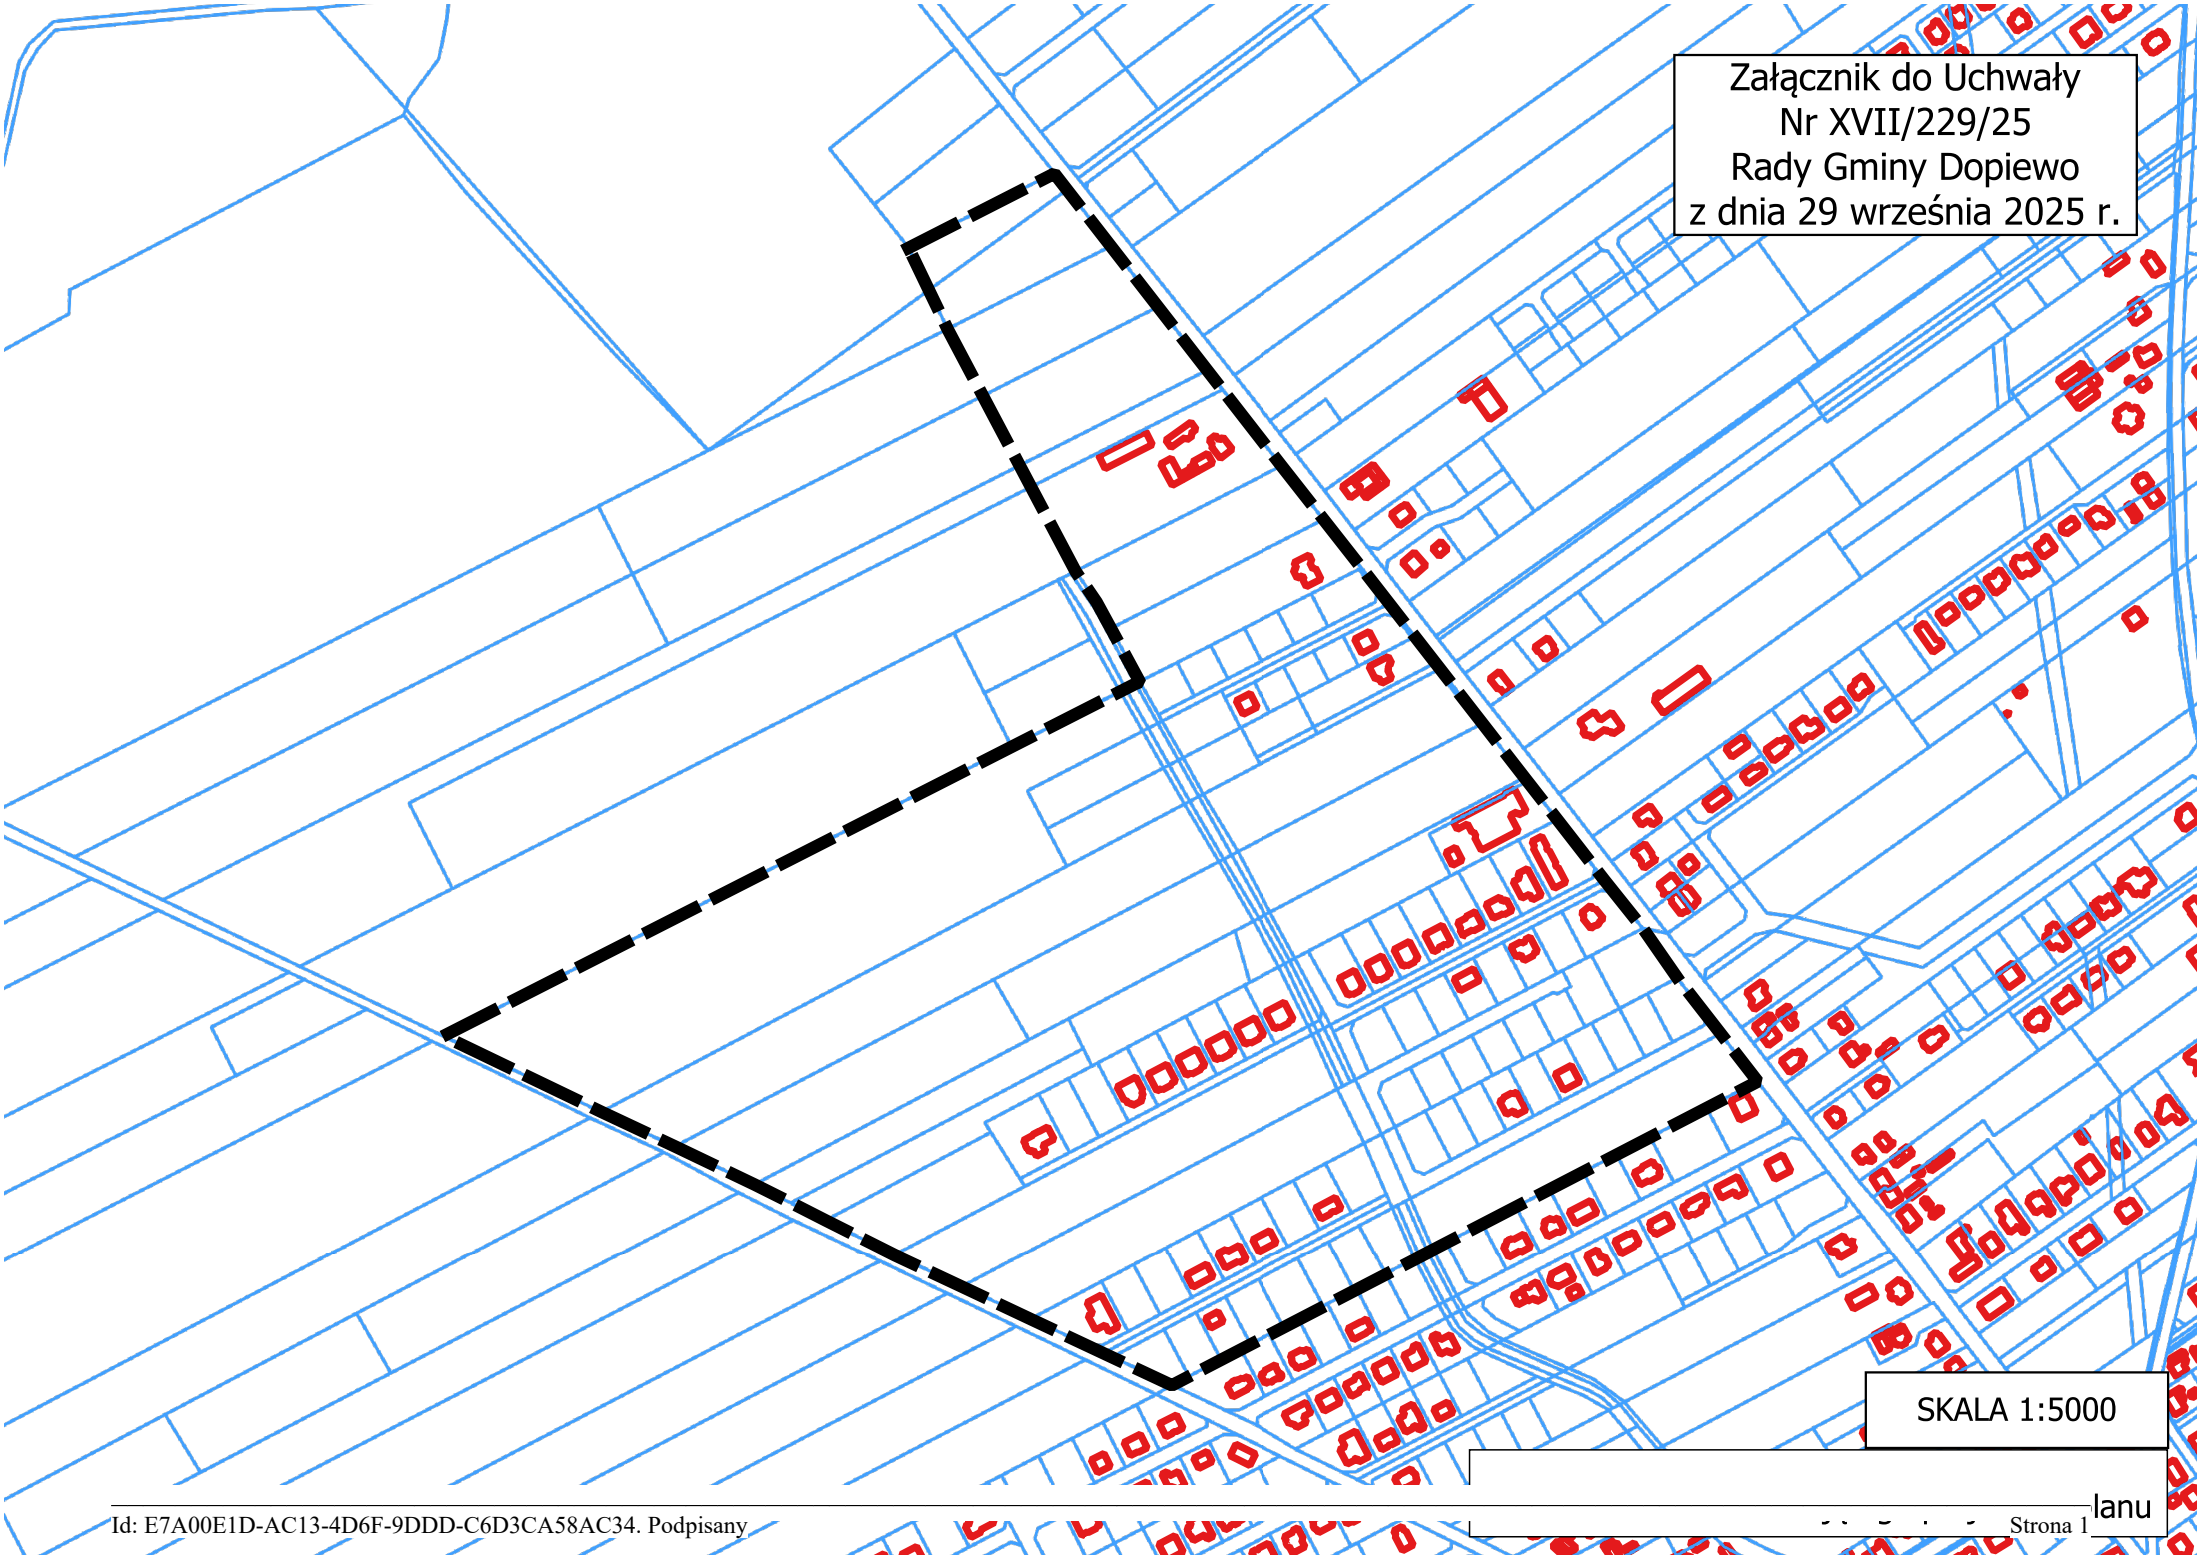
Załącznik do Uchwały
Nr XVII/229/25
Rady Gminy Dopiewo
z dnia 29 września 2025 r.
SKALA 1:5000

lanu

UZASADNIENIE

Zgodnie z ustaleniami Studium uwarunkowań i kierunków zagospodarowania gminy Dopiewo, zatwierdzonym Uchwałą nr XVI/226/16 Rady Gminy Dopiewo z dnia 29.02.2016 r., zmienionym Uchwałą Nr IX/108/19 Rady Gminy Dopiewo z dnia 27.05.2019 r. oraz zmienionym Uchwałą Nr XX/256/20 Rady Gminy Dopiewo z dnia 15.06.2020 r. dla terenu objętego przystąpieniem określono w przeważającej części kierunek zagospodarowania jako tereny zabudowy mieszkaniowo-usługowej (M1). Powierzchnia opracowania wynosi ok. 29 ha. Celem opracowania planu jest wprowadzenie odpowiednich zasad zagospodarowania terenu oraz obsługi komunikacyjnej.