
PODPIS ZAUFANY
IGOR
TOMASZEWSKI
04.08.2026 15:15:26 GMT+0200
Dokument podpisany elektronicznie podpisem zaufanym

MAPA ZASADNICZA - SKALA 1:500

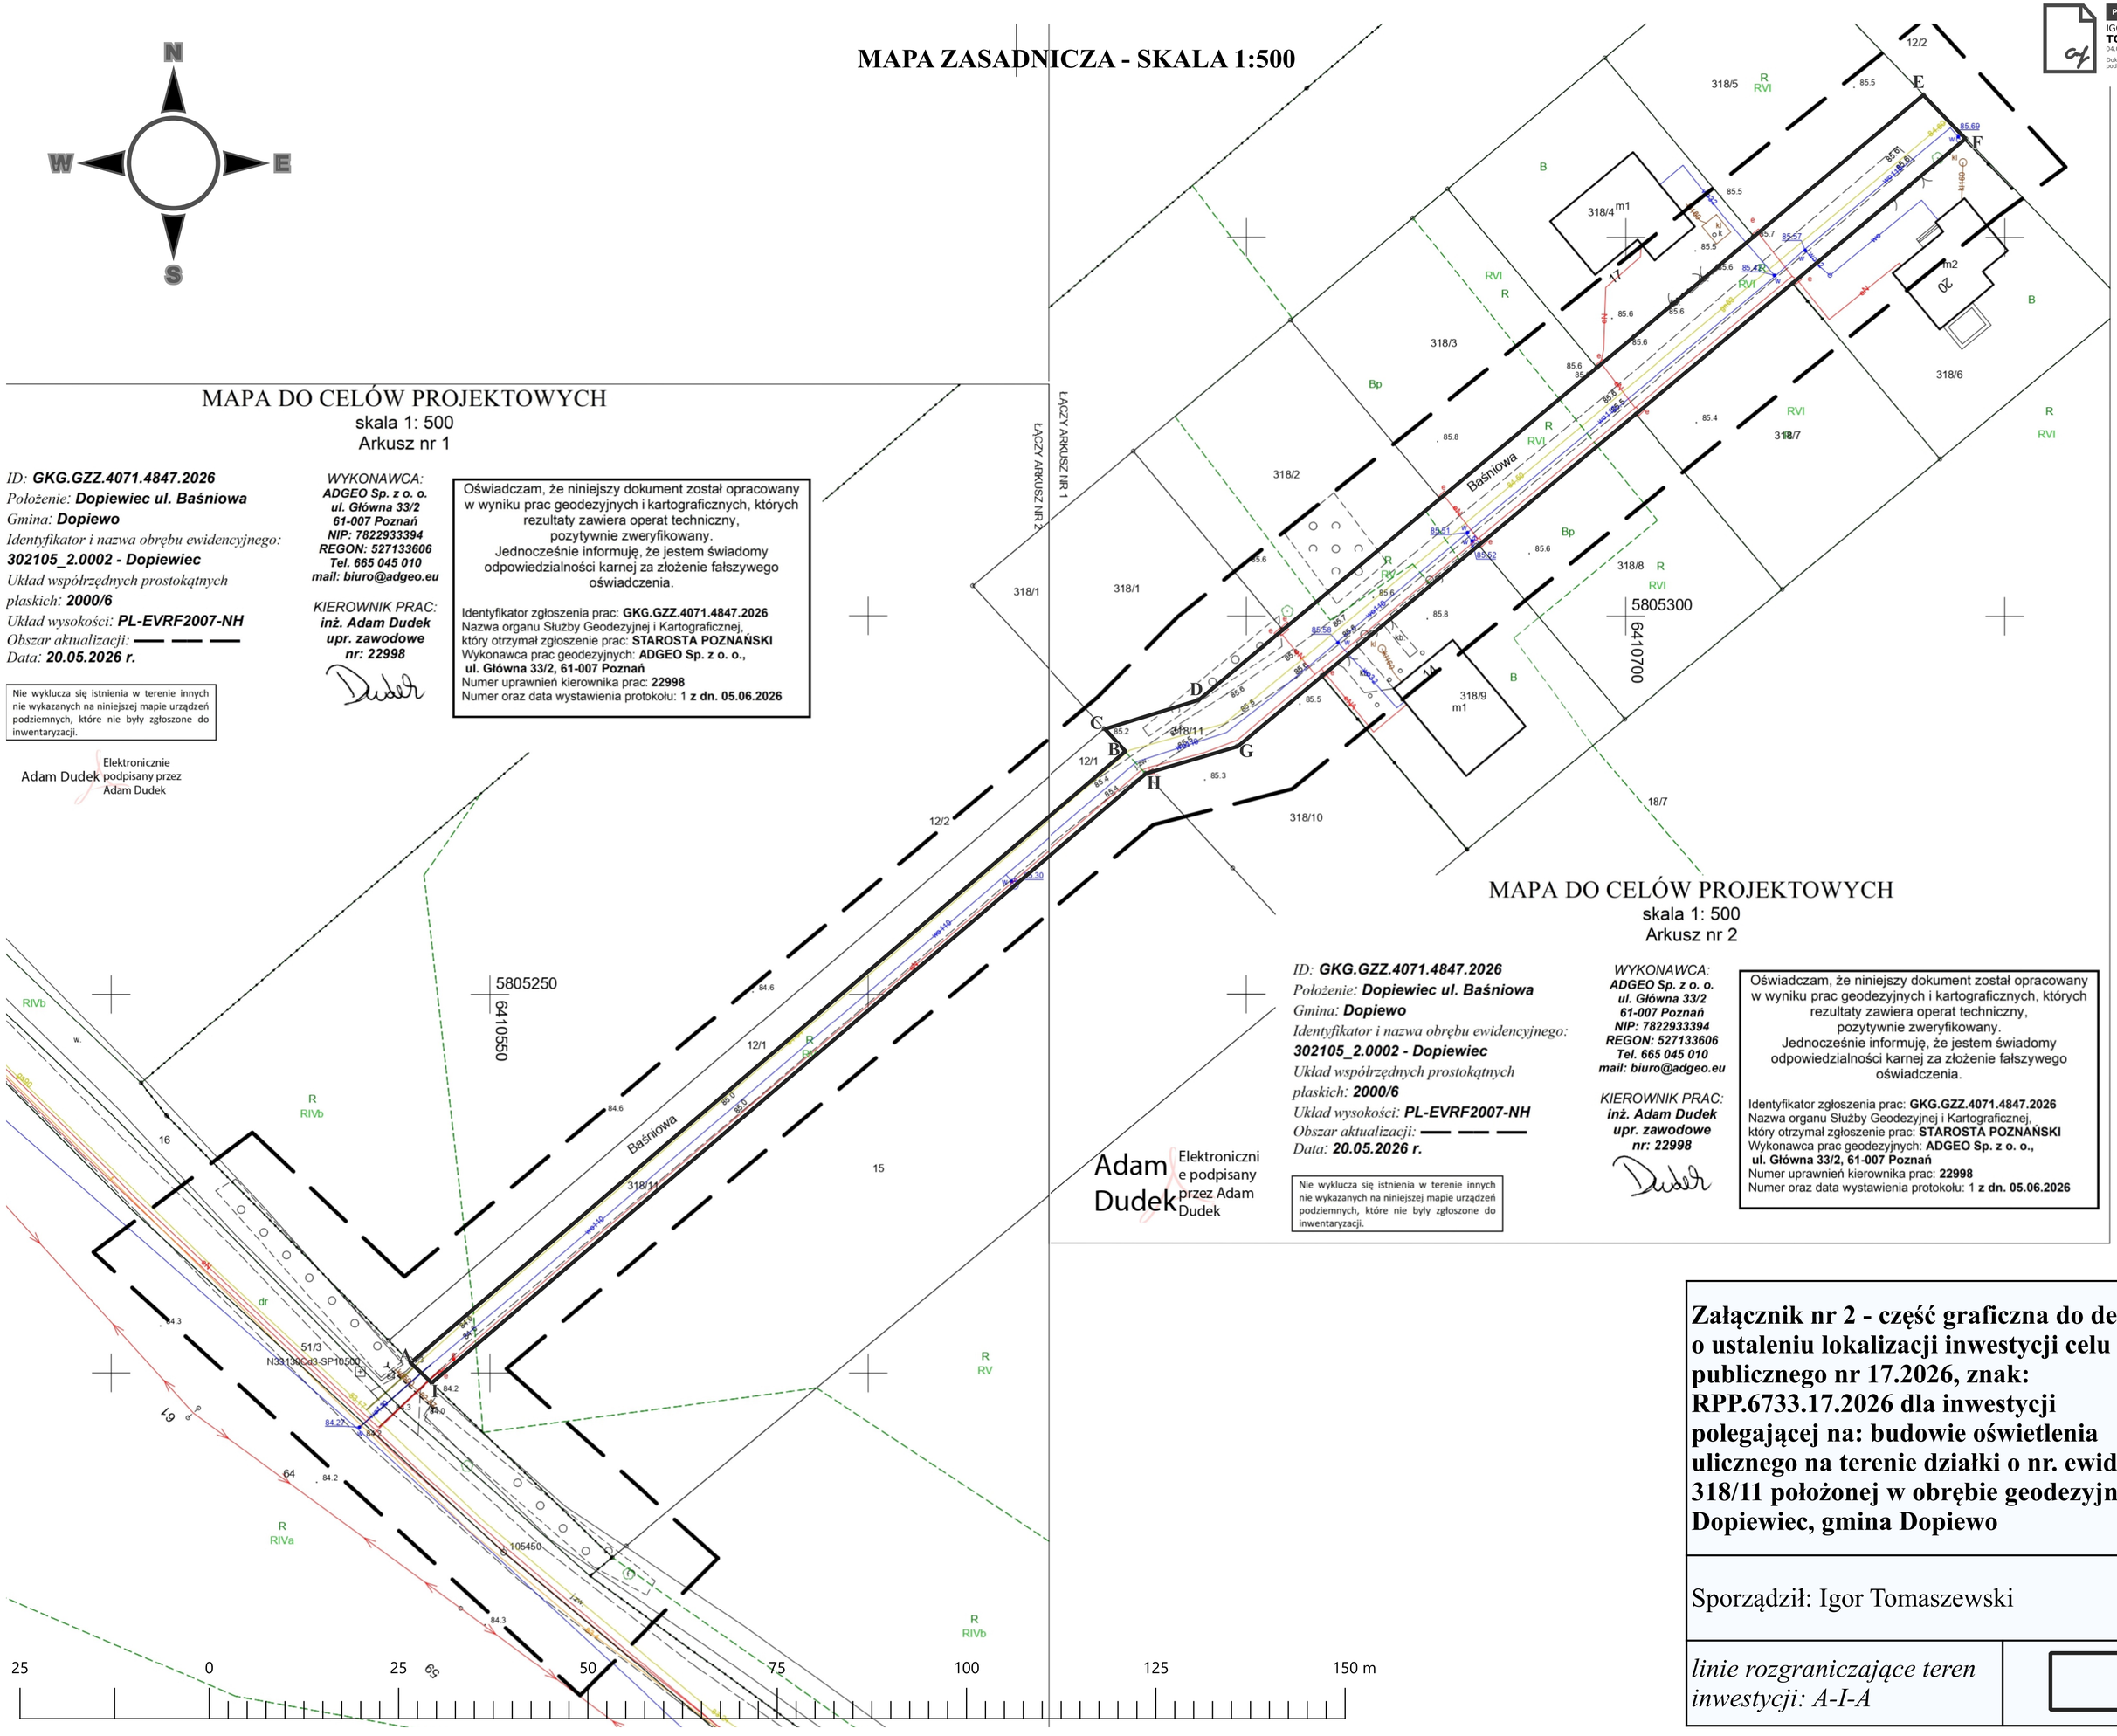

MAPA DO CELÓW PROJEKTOWYCH

skala 1: 500
Arkusz nr 1

ID: ***GKG.GZZ.4071.4847.2026***
Położenie: ***Dopiewiec ul. Baśniowa***
Gmina: ***Dopiewo***
Identyfikator i nazwa obrębu ewidencyjnego:
302105_2.0002 - Dopiewiec
Układ współrzędnych prostokątnych płaskich: ***2000/6***
Układ wysokości: ***PL-EVRF2007-NH***
Obszar aktualizacji: ——— ——— ———
Data: ***20.05.2026 r.***

Nie wyklucza się istnienia w terenie innych nie wykazanych na niniejszej mapie urządzeń podziemnych, które nie były zgłoszone do inwentaryzacji.

Adam Dudek Elektronicznie podpisany przez Adam Dudek

WYKONAWCA:
ADGEO Sp. z o. o.
ul. Główna 33/2
61-007 Poznań
NIP: 7822933394
REGON: 527133606
Tel. 665 045 010
mail: biuro@adgeo.eu

KIEROWNIK PRAC:
inż. Adam Dudek
upr. zawodowe
nr: 22998

Oświadczam, że niniejszy dokument został opracowany w wyniku prac geodezyjnych i kartograficznych, których rezultaty zawiera operat techniczny, pozytywnie zweryfikowany.
Jednocześnie informuję, że jestem świadomy odpowiedzialności karnej za złożenie fałszywego oświadczenia.

Identyfikator zgłoszenia prac: **GKG.GZZ.4071.4847.2026**
Nazwa organu Służby Geodezyjnej i Kartograficznej, który otrzymał zgłoszenie prac: **STAROSTA POZNAŃSKI**
Wykonawca prac geodezyjnych: **ADGEO Sp. z o. o., ul. Główna 33/2, 61-007 Poznań**
Numer uprawnień kierownika prac: **22998**
Numer oraz data wystawienia protokołu: 1 **z dn. 05.06.2026**

MAPA DO CELÓW PROJEKTOWYCH

skala 1: 500
Arkusz nr 2

ID: ***GKG.GZZ.4071.4847.2026***
Położenie: ***Dopiewiec ul. Baśniowa***
Gmina: ***Dopiewo***
Identyfikator i nazwa obrębu ewidencyjnego:
302105_2.0002 - Dopiewiec
Układ współrzędnych prostokątnych płaskich: ***2000/6***
Układ wysokości: ***PL-EVRF2007-NH***
Obszar aktualizacji: ——— ——— ———
Data: ***20.05.2026 r.***

Adam Dudek Elektronicznie podpisany przez Adam Dudek

Nie wyklucza się istnienia w terenie innych nie wykazanych na niniejszej mapie urządzeń podziemnych, które nie były zgłoszone do inwentaryzacji.

WYKONAWCA:
ADGEO Sp. z o. o.
ul. Główna 33/2
61-007 Poznań
NIP: 7822933394
REGON: 527133606
Tel. 665 045 010
mail: biuro@adgeo.eu

KIEROWNIK PRAC:
inż. Adam Dudek
upr. zawodowe
nr: 22998

Oświadczam, że niniejszy dokument został opracowany w wyniku prac geodezyjnych i kartograficznych, których rezultaty zawiera operat techniczny, pozytywnie zweryfikowany.
Jednocześnie informuję, że jestem świadomy odpowiedzialności karnej za złożenie fałszywego oświadczenia.

Identyfikator zgłoszenia prac: **GKG.GZZ.4071.4847.2026**
Nazwa organu Służby Geodezyjnej i Kartograficznej, który otrzymał zgłoszenie prac: **STAROSTA POZNAŃSKI**
Wykonawca prac geodezyjnych: **ADGEO Sp. z o. o., ul. Główna 33/2, 61-007 Poznań**
Numer uprawnień kierownika prac: **22998**
Numer oraz data wystawienia protokołu: 1 **z dn. 05.06.2026**

Załącznik nr 2 - część graficzna do decyzji o ustaleniu lokalizacji inwestycji celu publicznego nr 17.2026, znak: RPP.6733.17.2026 dla inwestycji polegającej na: budowie oświetlenia ulicznego na terenie działki o nr. ewid. 318/11 położonej w obrębie geodezyjnym Dopiewiec, gmina Dopiewo

Sporządził: Igor Tomaszewski

linie rozgraniczające teren inwestycji: A-I-A