Poświadcza się, że niniejszy dokument został opracowany w wyniku prac, których rezultaty zawiera operat techniczny wpisany do ewidencji materiałów państwowego zasobu geodezyjnego i kartograficznego.

STAROSTA POZNAŃSKI

[illegible] 2023.12599

(numer operatu technicznego)

30. 10. 2023

Z up. STAROSTY POZNAŃSKIEGO

Julia Kosidło

Młodszy Referent

Powiatowego Ośrodka Dokumentacji Geodezyjnej i Kartograficznej

Stanowi załącznik do opinii sygn. akt – IX Ns 682/23–SR Poznań Grunwald i Jeżyce

PRYWATNA FIRMA MIERNICZA
B. Szyda - Gniezno
62-200 Lulkowo 44
509-062-889

MAPA ZASADNICZA


skala 1:1000

Id.zgł. GKG.GZZ.4071.11561.2023
woj.: wielkopolskie,
powiat: poznański,
gmina: Dopiewo
obręb: Konarzewo
sok.: 6.176.10.21.1, 6.176.10.21.2
adres: 62-070 Konarzewo
KW:
ark. 7 dz: 542/10
stan na dzień: 2023-10-10



wyk. : *biegły sądowy z geodezji Bogumił Szyda*

INNA MAPA DO CELÓW PRAWNYCH
MAPA Z PROJEKTEM ZNIESIENIA WSPÓŁWŁANOŚCI

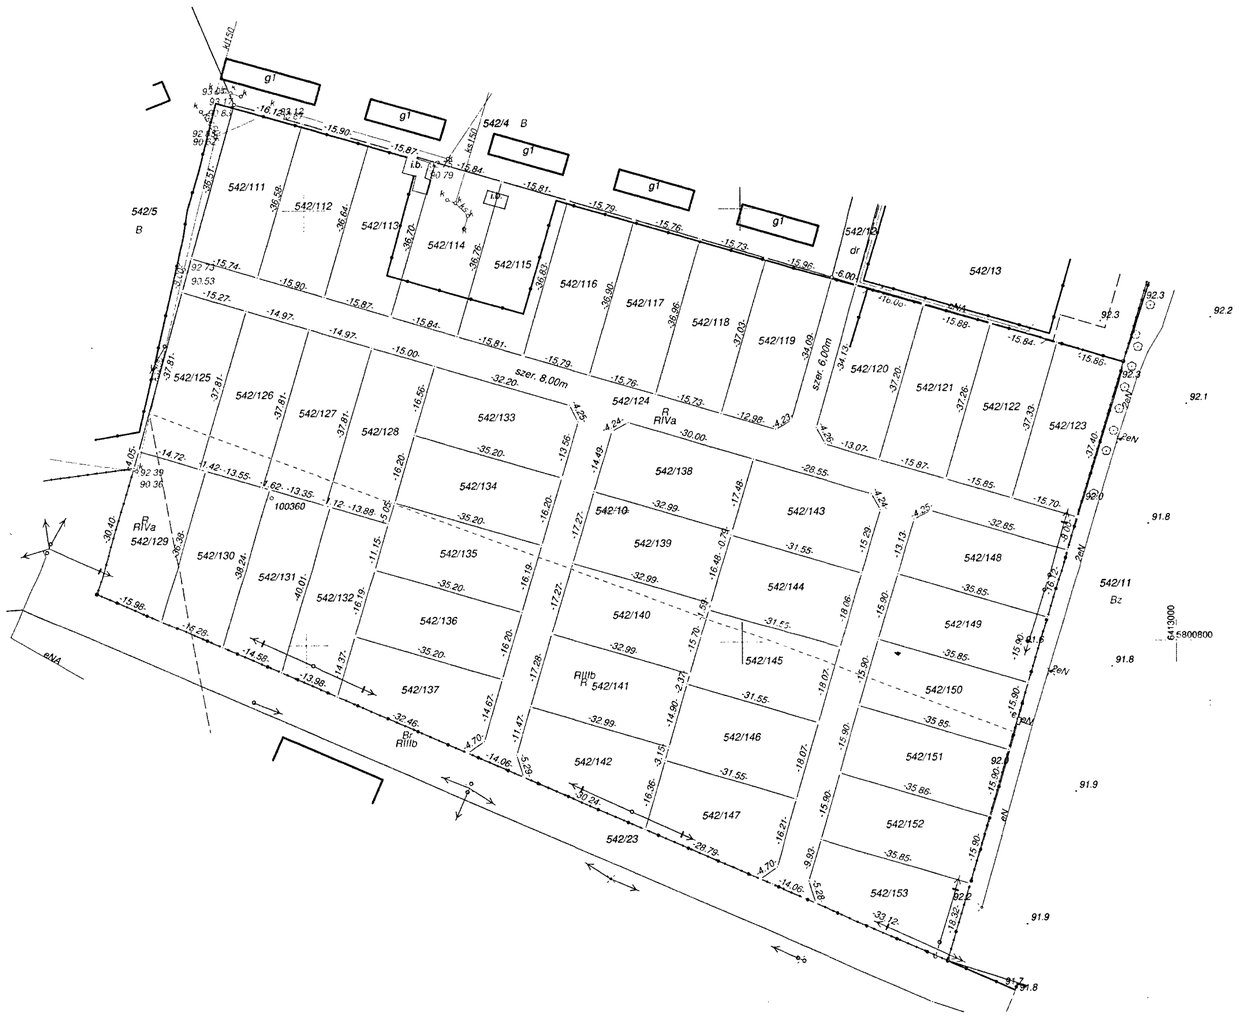

WYKAZ ZMIAN DANYCH EWIDENCYJNYCH DOTYCZĄCYCH DZIAŁKI

Stan dotychczasowy							Stan nowy					
Lp.	Identyfikator działki ewidencyjnej	Pole pow. działki ewidencyjnej [ha]	Rodzaj użytku i klasa OFU	OZU	OZK	Pole pow. użytków i klas w działce [ha]	Numer działki ewidencyjnej	Pole pow. działki ewidencyjnej [ha]	Rodzaj użytku i klasa OFU	OZU	OZK	Pole pow. użytków i klas w działce [ha]
1	302105_2.0006.542/10	2.7524	R	R	IVa	1.7712	542/111	0.0582	R	R	IVa	0.0582
			R	R	IIIb	0.9812	542/112	0.0582	R	R	IVa	0.0582
							542/113	0.0582	R	R	IVa	0.0582
							542/114	0.0582	R	R	IVa	0.0582
							542/115	0.0582	R	R	IVa	0.0582
							542/116	0.0582	R	R	IVa	0.0582
							542/117	0.0582	R	R	IVa	0.0582
							542/118	0.0582	R	R	IVa	0.0582
							542/119	0.0587	R	R	IVa	0.0587
							542/120	0.0593	R	R	IVa	0.0593
							542/121	0.0591	R	R	IVa	0.0591
							542/122	0.0591	R	R	IVa	0.0591
							542/123	0.0590	R	R	IVa	0.0590
							542/124	0.3388	R	R	IIIb	0.0830
									R	R	IVa	0.2558
							542/125	0.0567	R	R	IIIb	0.0106
									R	R	IVa	0.0461
							542/126	0.0566	R	R	IIIb	0.0112
									R	R	IVa	0.0454
							542/127	0.0566	R	R	IIIb	0.0096
									R	R	IVa	0.0470
							542/128	0.0567	R	R	IIIb	0.0080
									R	R	IVa	0.0487
							542/133	0.0579	R	R	IVa	0.0579
							542/134	0.0570	R	R	IVa	0.0570
							542/135	0.0570	R	R	IIIb	0.0517
									R	R	IVa	0.0053
							542/136	0.0570	R	R	IIIb	0.0570
							542/129	0.0566	R	R	IIIb	0.0132
									R	R	IVa	0.0434
							542/130	0.0566	R	R	IIIb	0.0515
									R	R	IVa	0.0051
							542/131	0.0566	R	R	IIIb	0.0566
							542/132	0.0567	R	R	IIIb	0.0567
							542/137	0.0576	R	R	IIIb	0.0576
							542/138	0.0572	R	R	IVa	0.0572
							542/139	0.0570	R	R	IVa	0.0570
							542/140	0.0570	R	R	IIIb	0.0488
									R	R	IVa	0.0082
							542/141	0.0570	R	R	IIIb	0.0570
							542/142	0.0571	R	R	IIIb	0.0571
							542/143	0.0573	R	R	IVa	0.0573
							542/144	0.0570	R	R	IVa	0.0570
							542/145	0.0570	R	R	IIIb	0.0469
									R	R	IVa	0.0101
							542/146	0.0570	R	R	IIIb	0.0570
							542/147	0.0571	R	R	IIIb	0.0571
							542/148	0.0573	R	R	IVa	0.0573
							542/149	0.0570	R	R	IVa	0.0570
							542/150	0.0570	R	R	IIIb	0.0194
									R	R	IVa	0.0376
							542/151	0.0570	R	R	IIIb	0.0570
							542/152	0.0570	R	R	IIIb	0.0570
							542/153	0.0572	R	R	IIIb	0.0572
			Razem			2.7524	Razem	2.7524	Razem			2.7524

Sporządził:
1.Nazwa wykonawcy prac geodezyjnych.
biegły sądowy Bogumił Szyda
Lulkowo 44
62-200Gniezno

2. Imię i nazwisko oraz numer uprawnień zawodowych kierownika prac geodezyjnych.
Bogumił Szyda upr. 14172

BIEGŁY SĄDOWY z zakresu GEODEZYJNYCH i KARTOGRAFICZNYCH
geodezja i kartografia
Bogumił Szyda
geodeta uprawniony
nr 14172 w zakr. I i 2